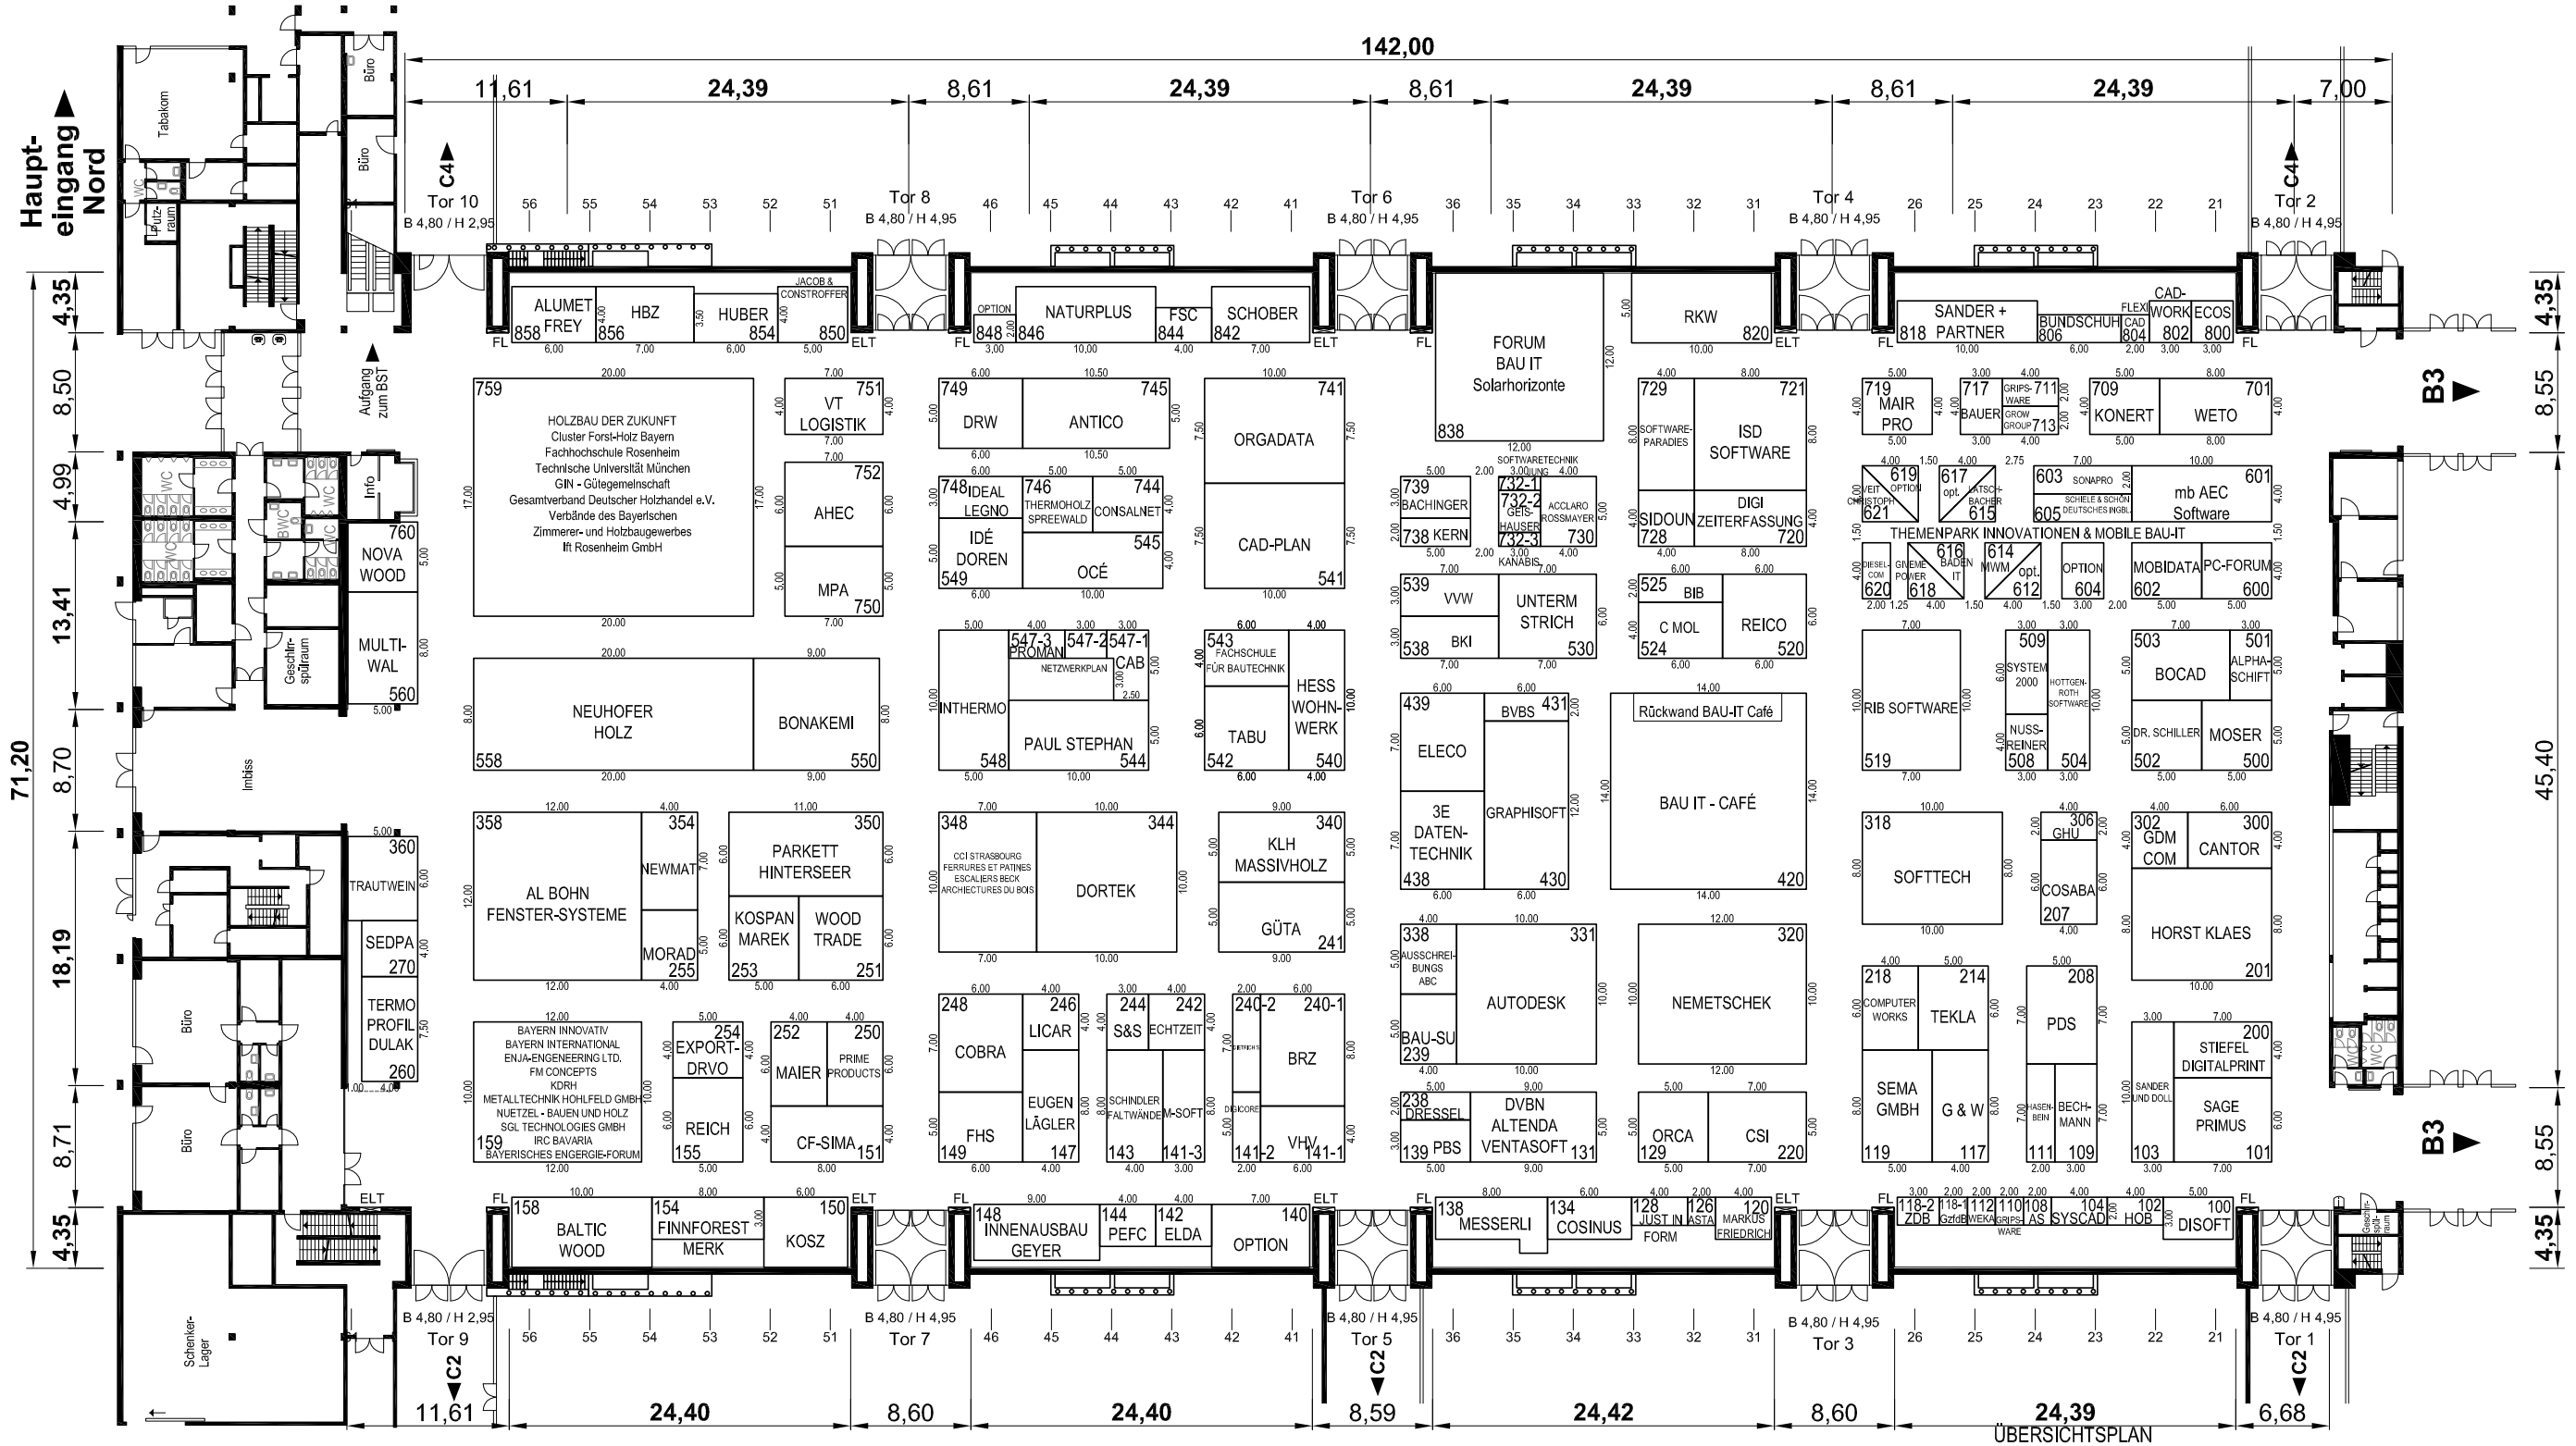

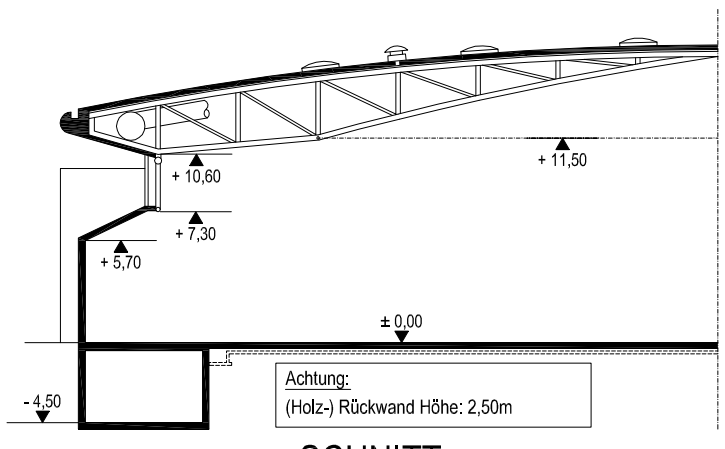

SCHNITT

0 10 20 30

Bestandsmauerwerk (Halle B0: mit Holzwandverkleidung)		Informationsstand	Info
Holzwandverkleidung		Spartenkanalnummer	24
Abhängepunkte (1 kN)		Spartenkanal	
Ablufthauben		Erste Hilfe	
Lautsprecher		Sperrflächen	
Lichtkuppeln		Sperrflächen (bedingt nutzbar)	
Dachträger		Vermietbares Maß	27,90
Info-Stele (B 2,75 / H 2,50)			
Info-Terminal			
Telefon			
Feuerlösch-Einrichtung	FL		
Elektro-Schaltkasten	ELT		

Anschlussmöglichkeit für Gas, DN 32, 20 mbar	
Anschlussmöglichkeit für Druckluft, DN 50/40, 6 bar (Halle B0: DN 50/10, 6 bar)	
Anschlussmöglichkeit für Sprinklerbodenzulauf, DN 50	
Wasserablauf, Abstand = 3.0m, DN 100/70	
Wasserzulauf, Abstand = 3.0m, DN 25, 3.5 bar	
Beleuchtung	350 lux/qm
Beleuchtung Halle B0	400 lux/qm
Elektroversorgung	200 W/qm
Staplerbelastung	14 t/qm (140 kN/qm)
Zulässige Bodenbelastung	5 t/qm (50 kN/qm)
Zulässige Bodenbelastung Halle B0	2,5 t/qm (25 kN/qm)
Bodenbelag Halle B0: Eiche-Riegelparkett	
Zulässige Punktbelastung Halle B0 (Auflagefläche 0,3 x 0,3, nicht gültig für Spartenkanalabdeckung)	8 t (80 kN)

ÜBERSICHTSPLAN
POSTITION PLAN

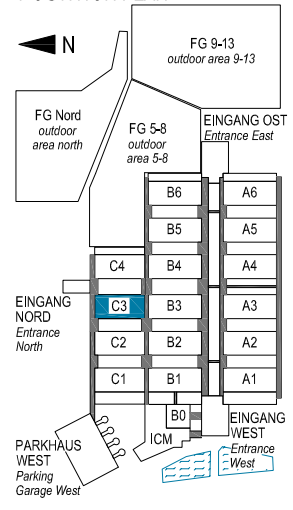

Planverfasser:

Messe München International

Messegelände
D-81823 München
Tel.
Fax
http://www.messe-muenchen.de

Projektleitung:
Telefon:
Technikteam:
Telefon:

Veranstaltung:

BAU 2007

Planinhalt:

Vermietplan

Halle C3

			Datum	Name
Ausdruck vom:	08.12.06			
		Bearbeit.		
		Gepr.		
		Signatur		
		Maßstab: 1:500		
Änderung Datum	Name	Plan-Nr.:		

Halle C3